DISEGNO CHE NON PUO' ESSERE RIPRODOTTO O CEDUTO A TERZI SENZA NOSTRA AUTORIZZAZIONE

AUTOCAD LT 2000	DATA DATUM	TITOLO - DESIGNAZIONE TITEL - ARTIKEL
SCALA / MASSTAB	APRILE 2009	SCHEMA POSA IN OPERA DISOLEATORE MAXI KOMPAT NG.10
VARIAZIONI VARIATION		

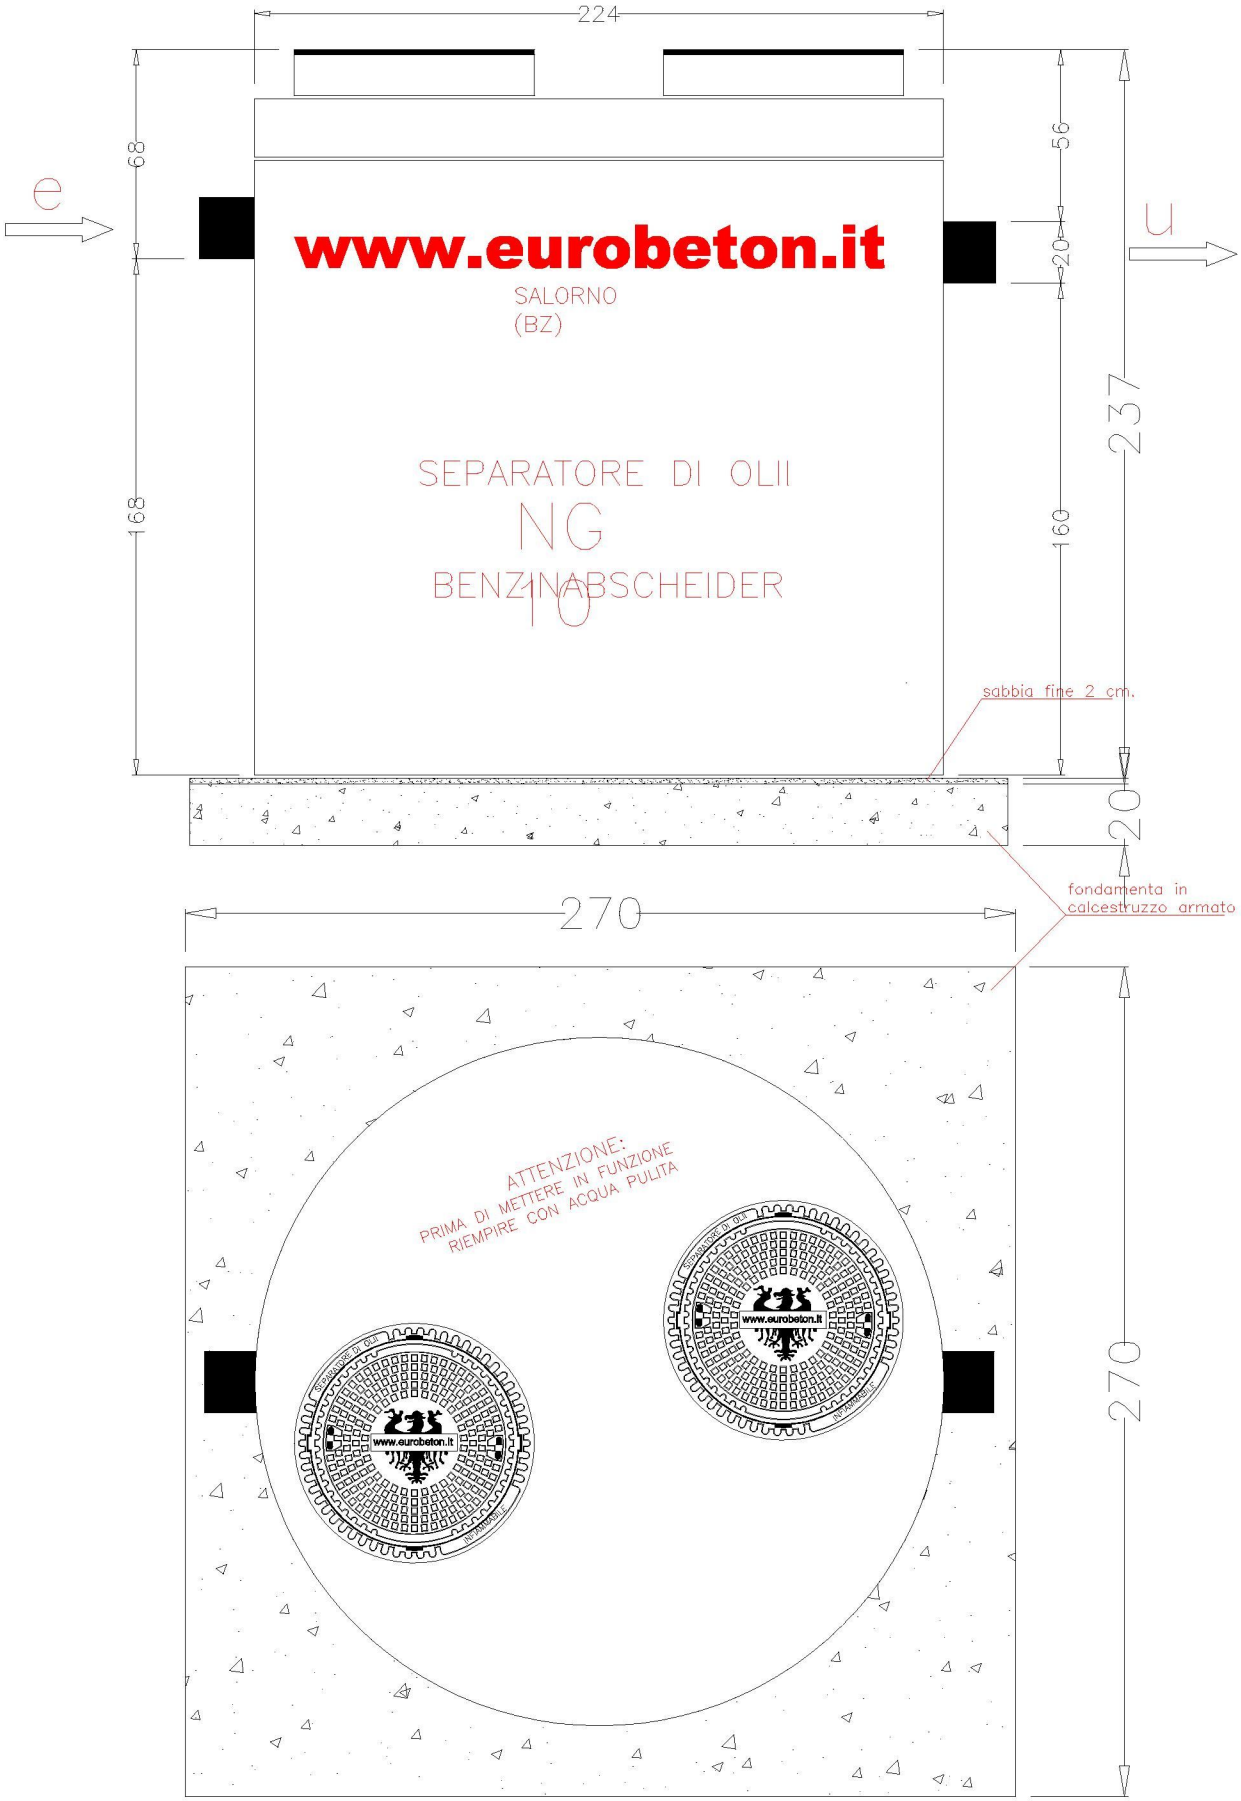

WEB SITE	WWW.eurobeton.it	eurobeton® S.p.A. Via Nazionale 39 SALORNO (BZ) TEL. 0471-884106 FAX. 0471-884118
E-MAIL	info@eurobeton.it	
AUTORE AUTOR	Cossalter geom. Mirco	PROPRIETARIO BESITZER